



Gemeindeamt Klaus
Anna Henslerstraße 15, 6833 Klaus
Bezirk Feldkirch – Vorarlberg

Tel. (05523) 62536, Fax (05523) 62536-4, E-Mail: Gemeinde@Klaus.cnv.at
DVR-Nr. 0656020 UID ATU59697705

Klaus, am 19.08.2020
Sachbearbeiter: Issa Zacharia

Verordnung

des Bürgermeisters der Gemeinde Klaus

in Anwendung der Bestimmungen des § 94c Abs. 1 StVO 1960 i.V. mit der Verordnung der VlbG. Landesregierung über den übertragenen Wirkungsbereich der Gemeinde in Angelegenheiten der Straßenpolizei, LGBl.Nr. 30/1995 sowie des § 67 Abs. 1 Gemeindegesetz, LGBl.Nr. 40/1985:

Gemäß § 43 Abs.1 lit. b. Ziff. 2 StVO 1960 wird angeordnet:

Aufgrund von Kanalisationsarbeiten wird am Donnerstag, 27.8.2020 von 07:00 Uhr bis 18:00 Uhr die Gemeindestraße „Sägerstraße“ im Bereich Hausnummer 4 für den öffentlichen Verkehr gesperrt.


Ausgenommen von dieser Straßensperre ist der Baustellenverkehr. Die Zufahrt zur Baustelle ist gestattet.

Diese Verordnung ist mit dem entsprechenden Straßenverkehrszeichen nach § 52 lit. a, Ziff. 1 StVO 1960 „Fahrverbot (in beide Richtungen)“ und den Zusatztafeln „Zufahrt zur Baustelle gestattet“ kundzumachen. Sie tritt gemäß § 44 StVO 1960 mit Anbringung dieser Zeichen in Kraft.

Müller Werner, MAS, MSc
Bürgermeister

Nachrichtlich an:

1. Polizeiinspektion Sulz, Hummelbergstraße 5, 6832 Sulz, SMTP: PI-V-Sulz@polizei.gv.at
2. Rettungs- und Feuerwehrleitstelle, Florianistraße 1, 6800 Feldkirch, SMTP: rfl@rfl-vorarlberg.at
3. Bauhof Gemeinde Klaus

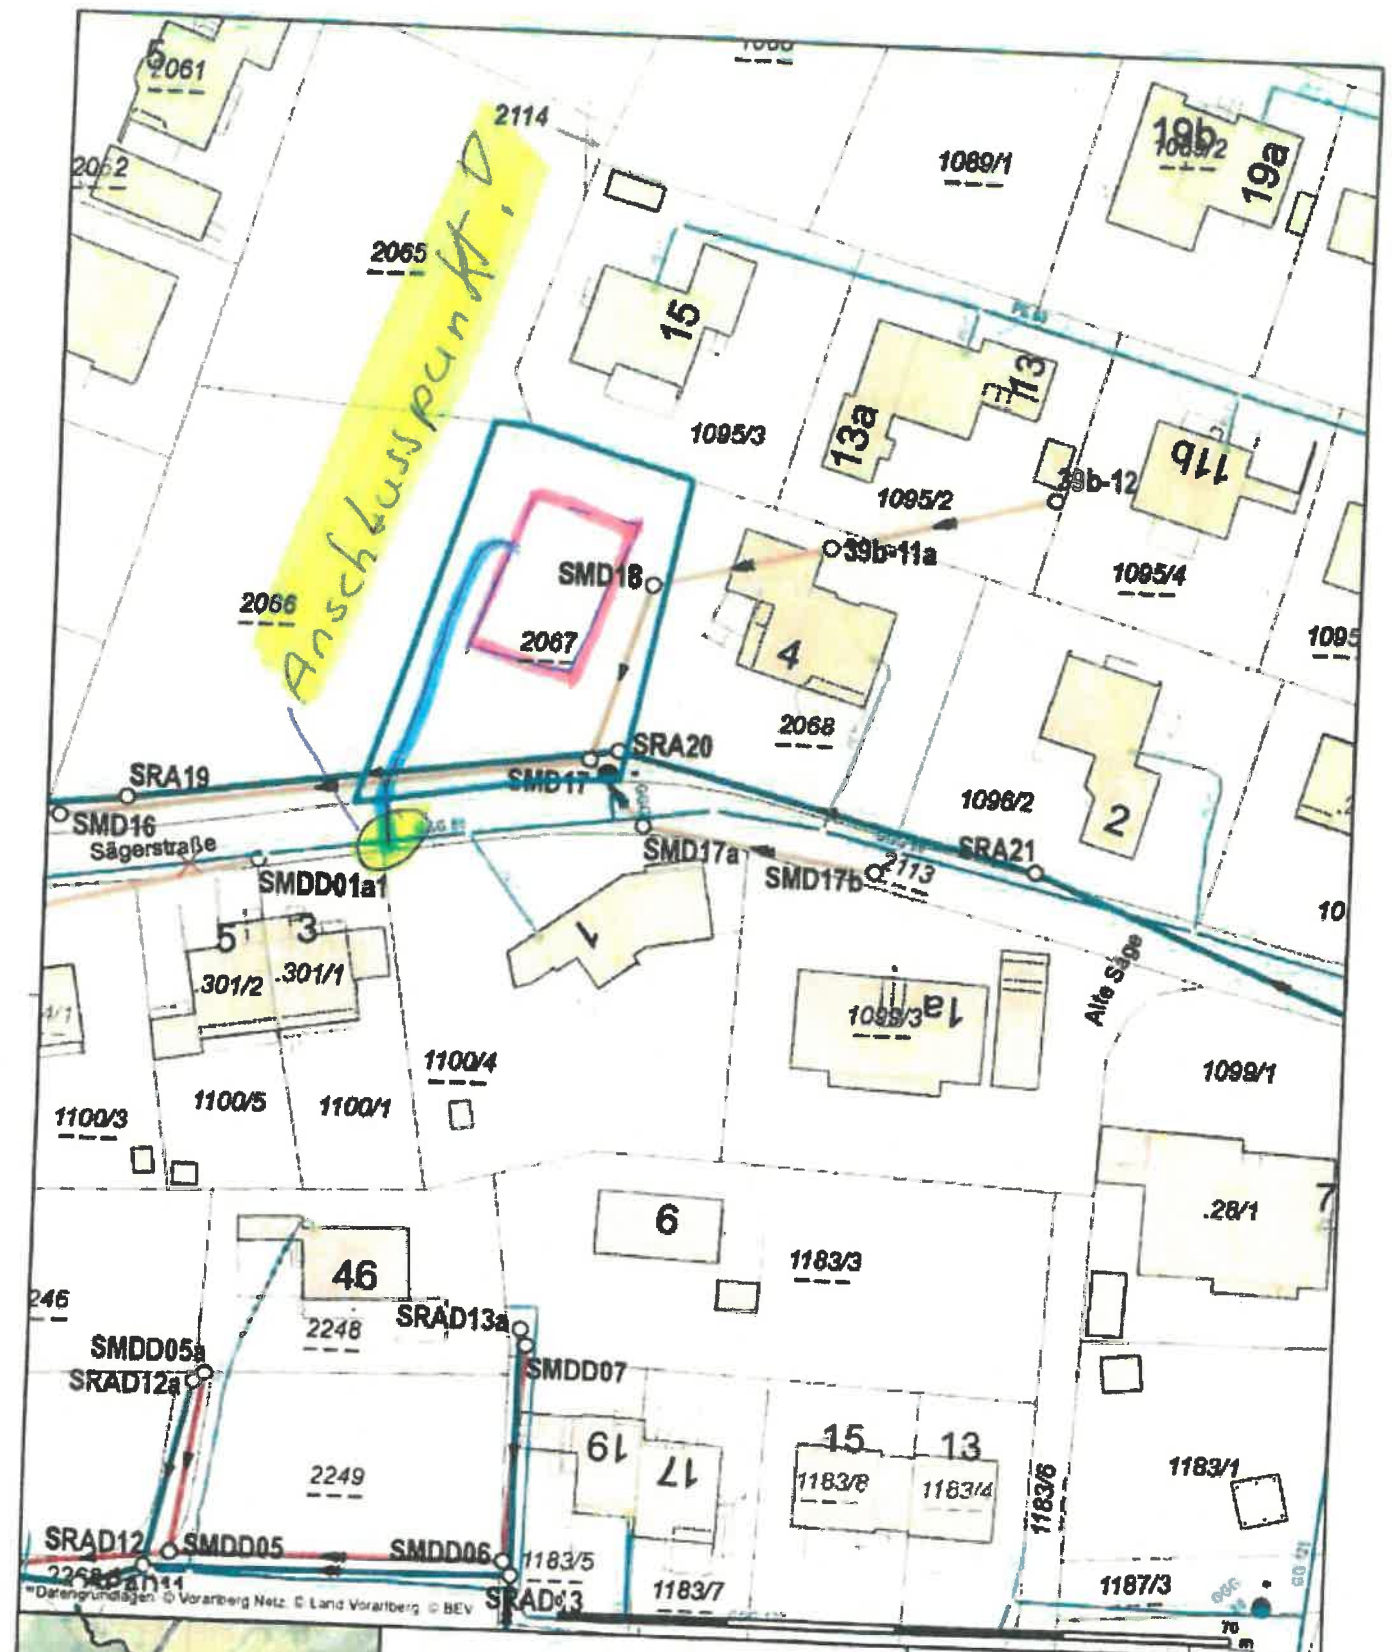

Lageplan

Gemeinde Klaus

Anna Henslerstraße 15
 6833 Klaus
 Tel.: +43(0)5523 62536-0
 Fax: +43(0)5523 62536-4
 gemeinde@klaus.cnv.at
 www.klaus.at

Ersteller Klaus (Bauamt)

Erstellungsdatum 17.06.2019



Erstellt für Maßstab
 1:750



Nicht rechtsverbindlicher Ausdruck aus dem geographischen Informationssystem (GIS). Druck-, Satzfehler und Änderungen vorbehalten. Alle Angaben sind Beweise. Für Aktualität wird keine Haftung übernommen.