


- Baufläche Betriebsgebiet
- Baufläche Mischgebiet
- Baufläche Wohngebiet
- Bauwart. Betriebsgebiet
- Bauwart. Mischgebiet
- Bauwart. Wohngebiet
- Freifläche Freihaltegebiet
- Freifläche Landwirtschaft
- Freifläche Sondergebiet
- Vorbehaltfläche
- Straße, Schienenbahn
- Gewässer
- Forstwirtschaft Fläche
- Schienenbahn
- Straße

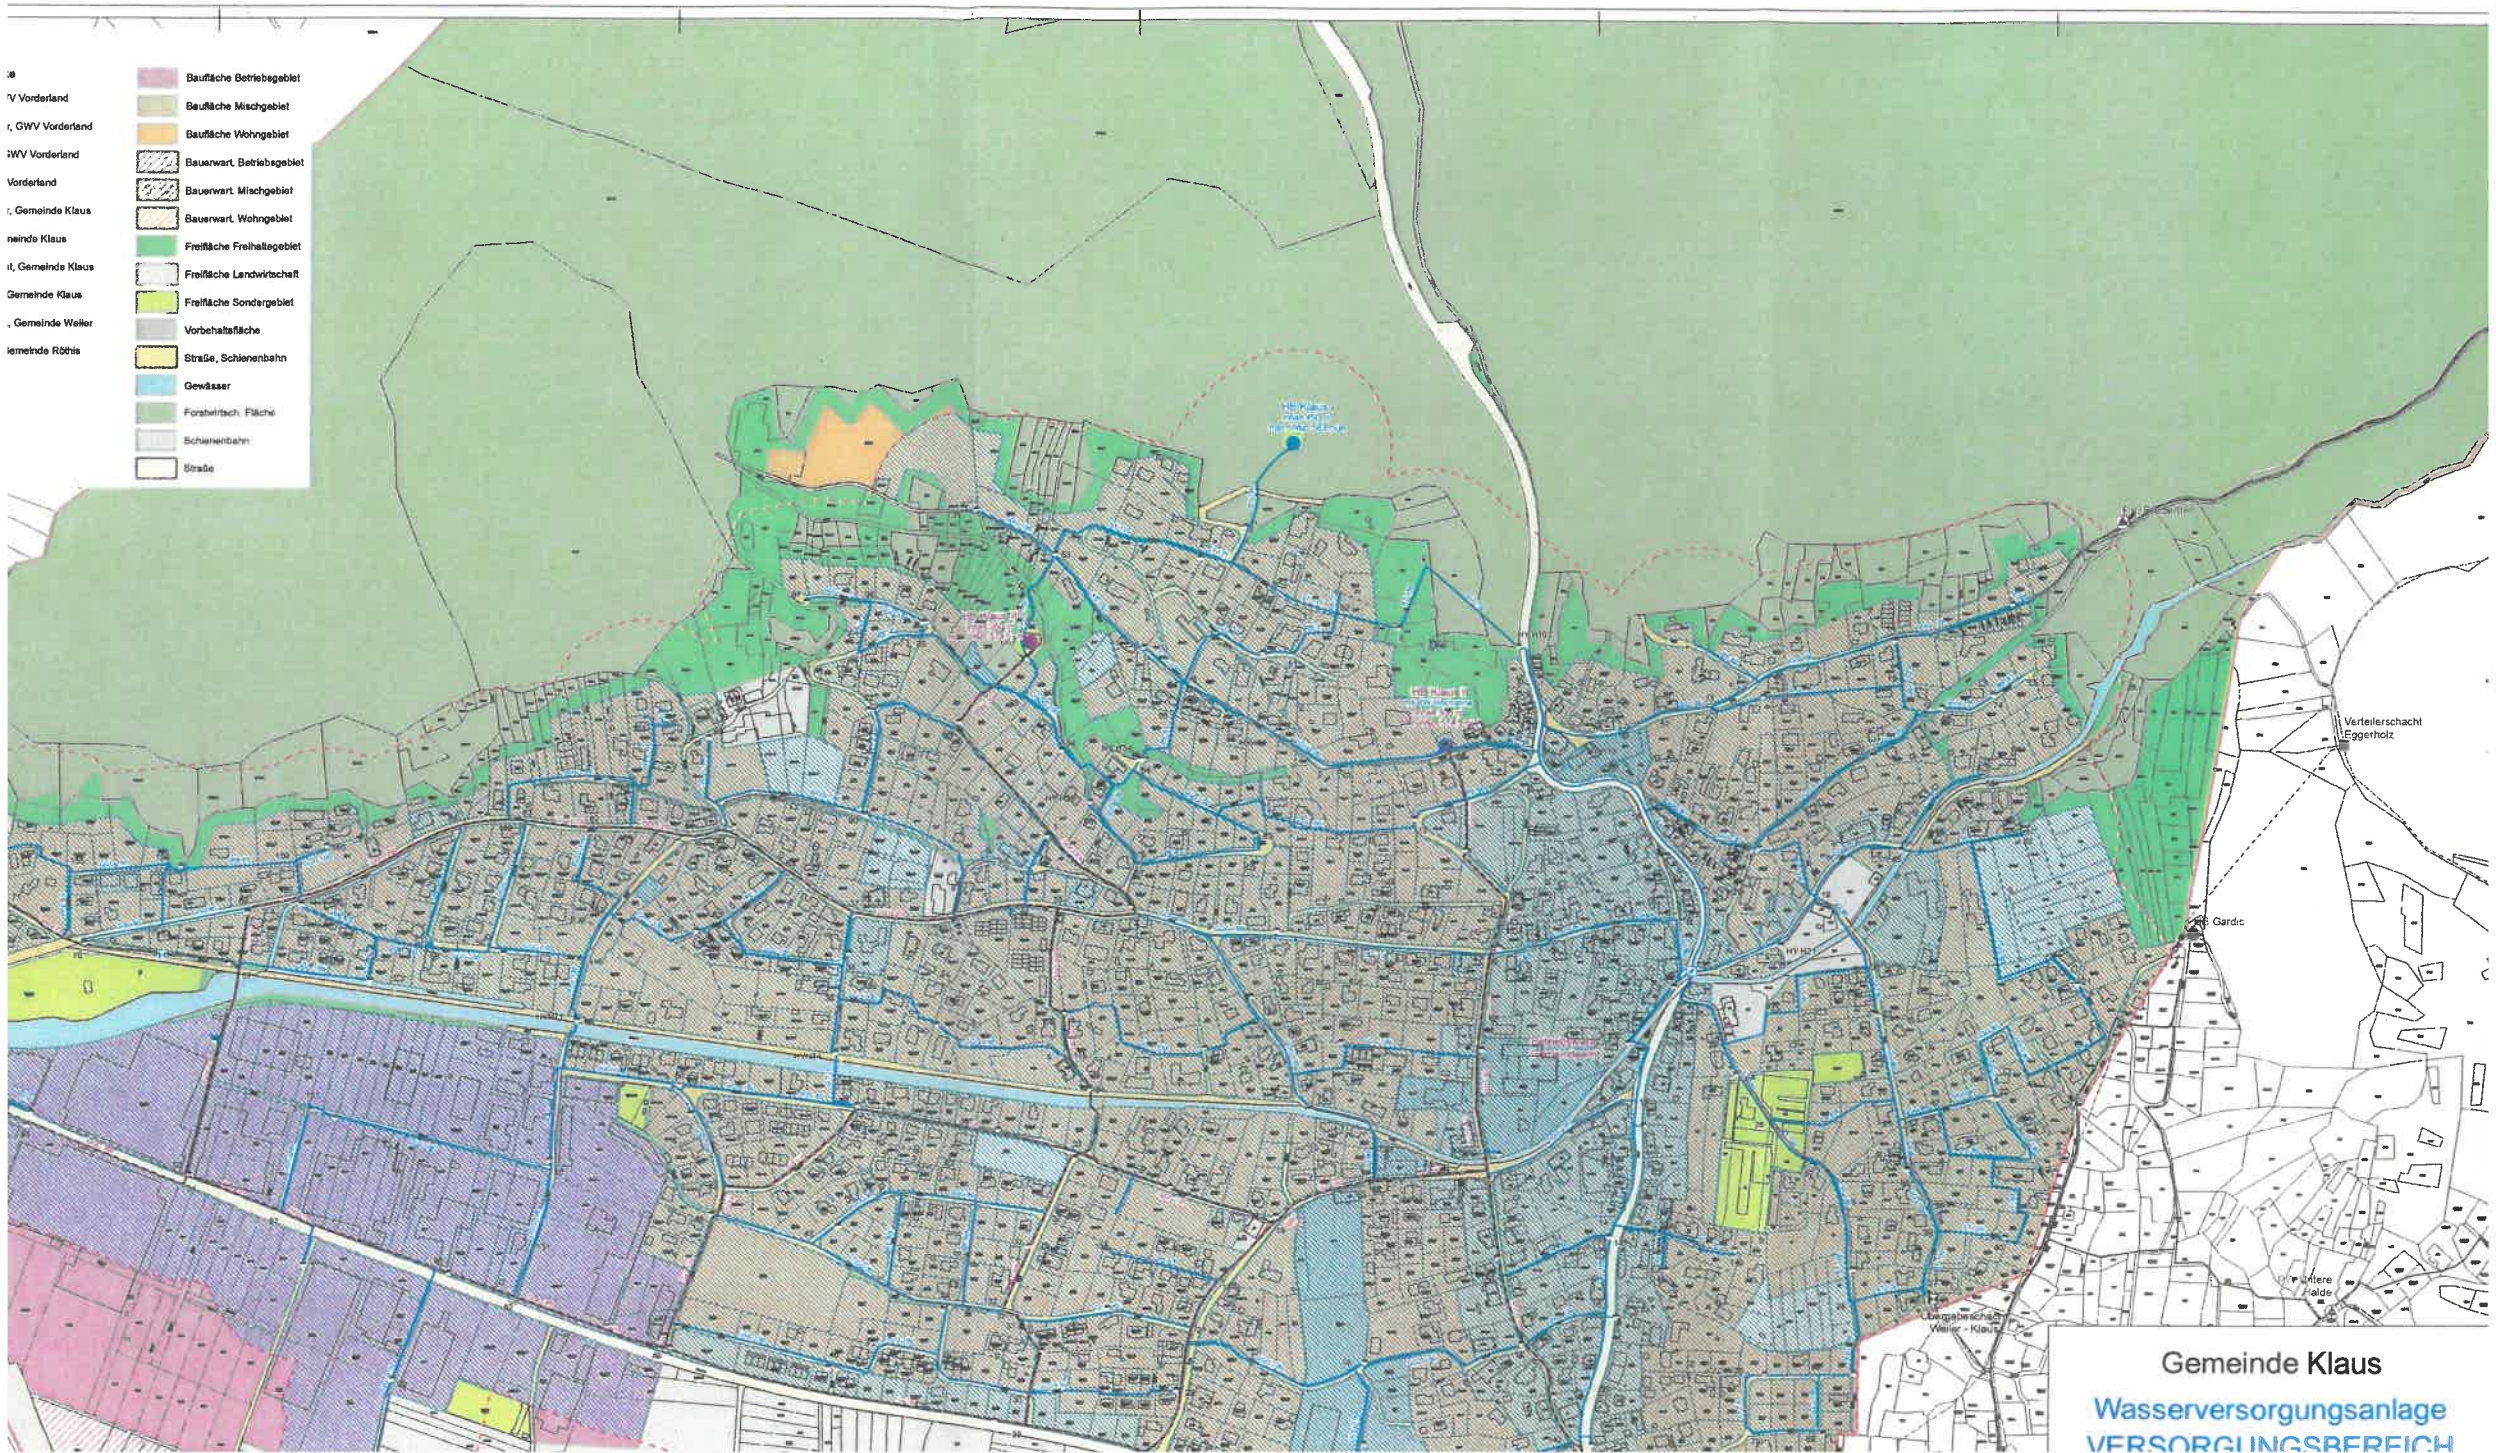

Gemeinde Klaus
Wasserversorgungsanlage
VERSORGBEREICH